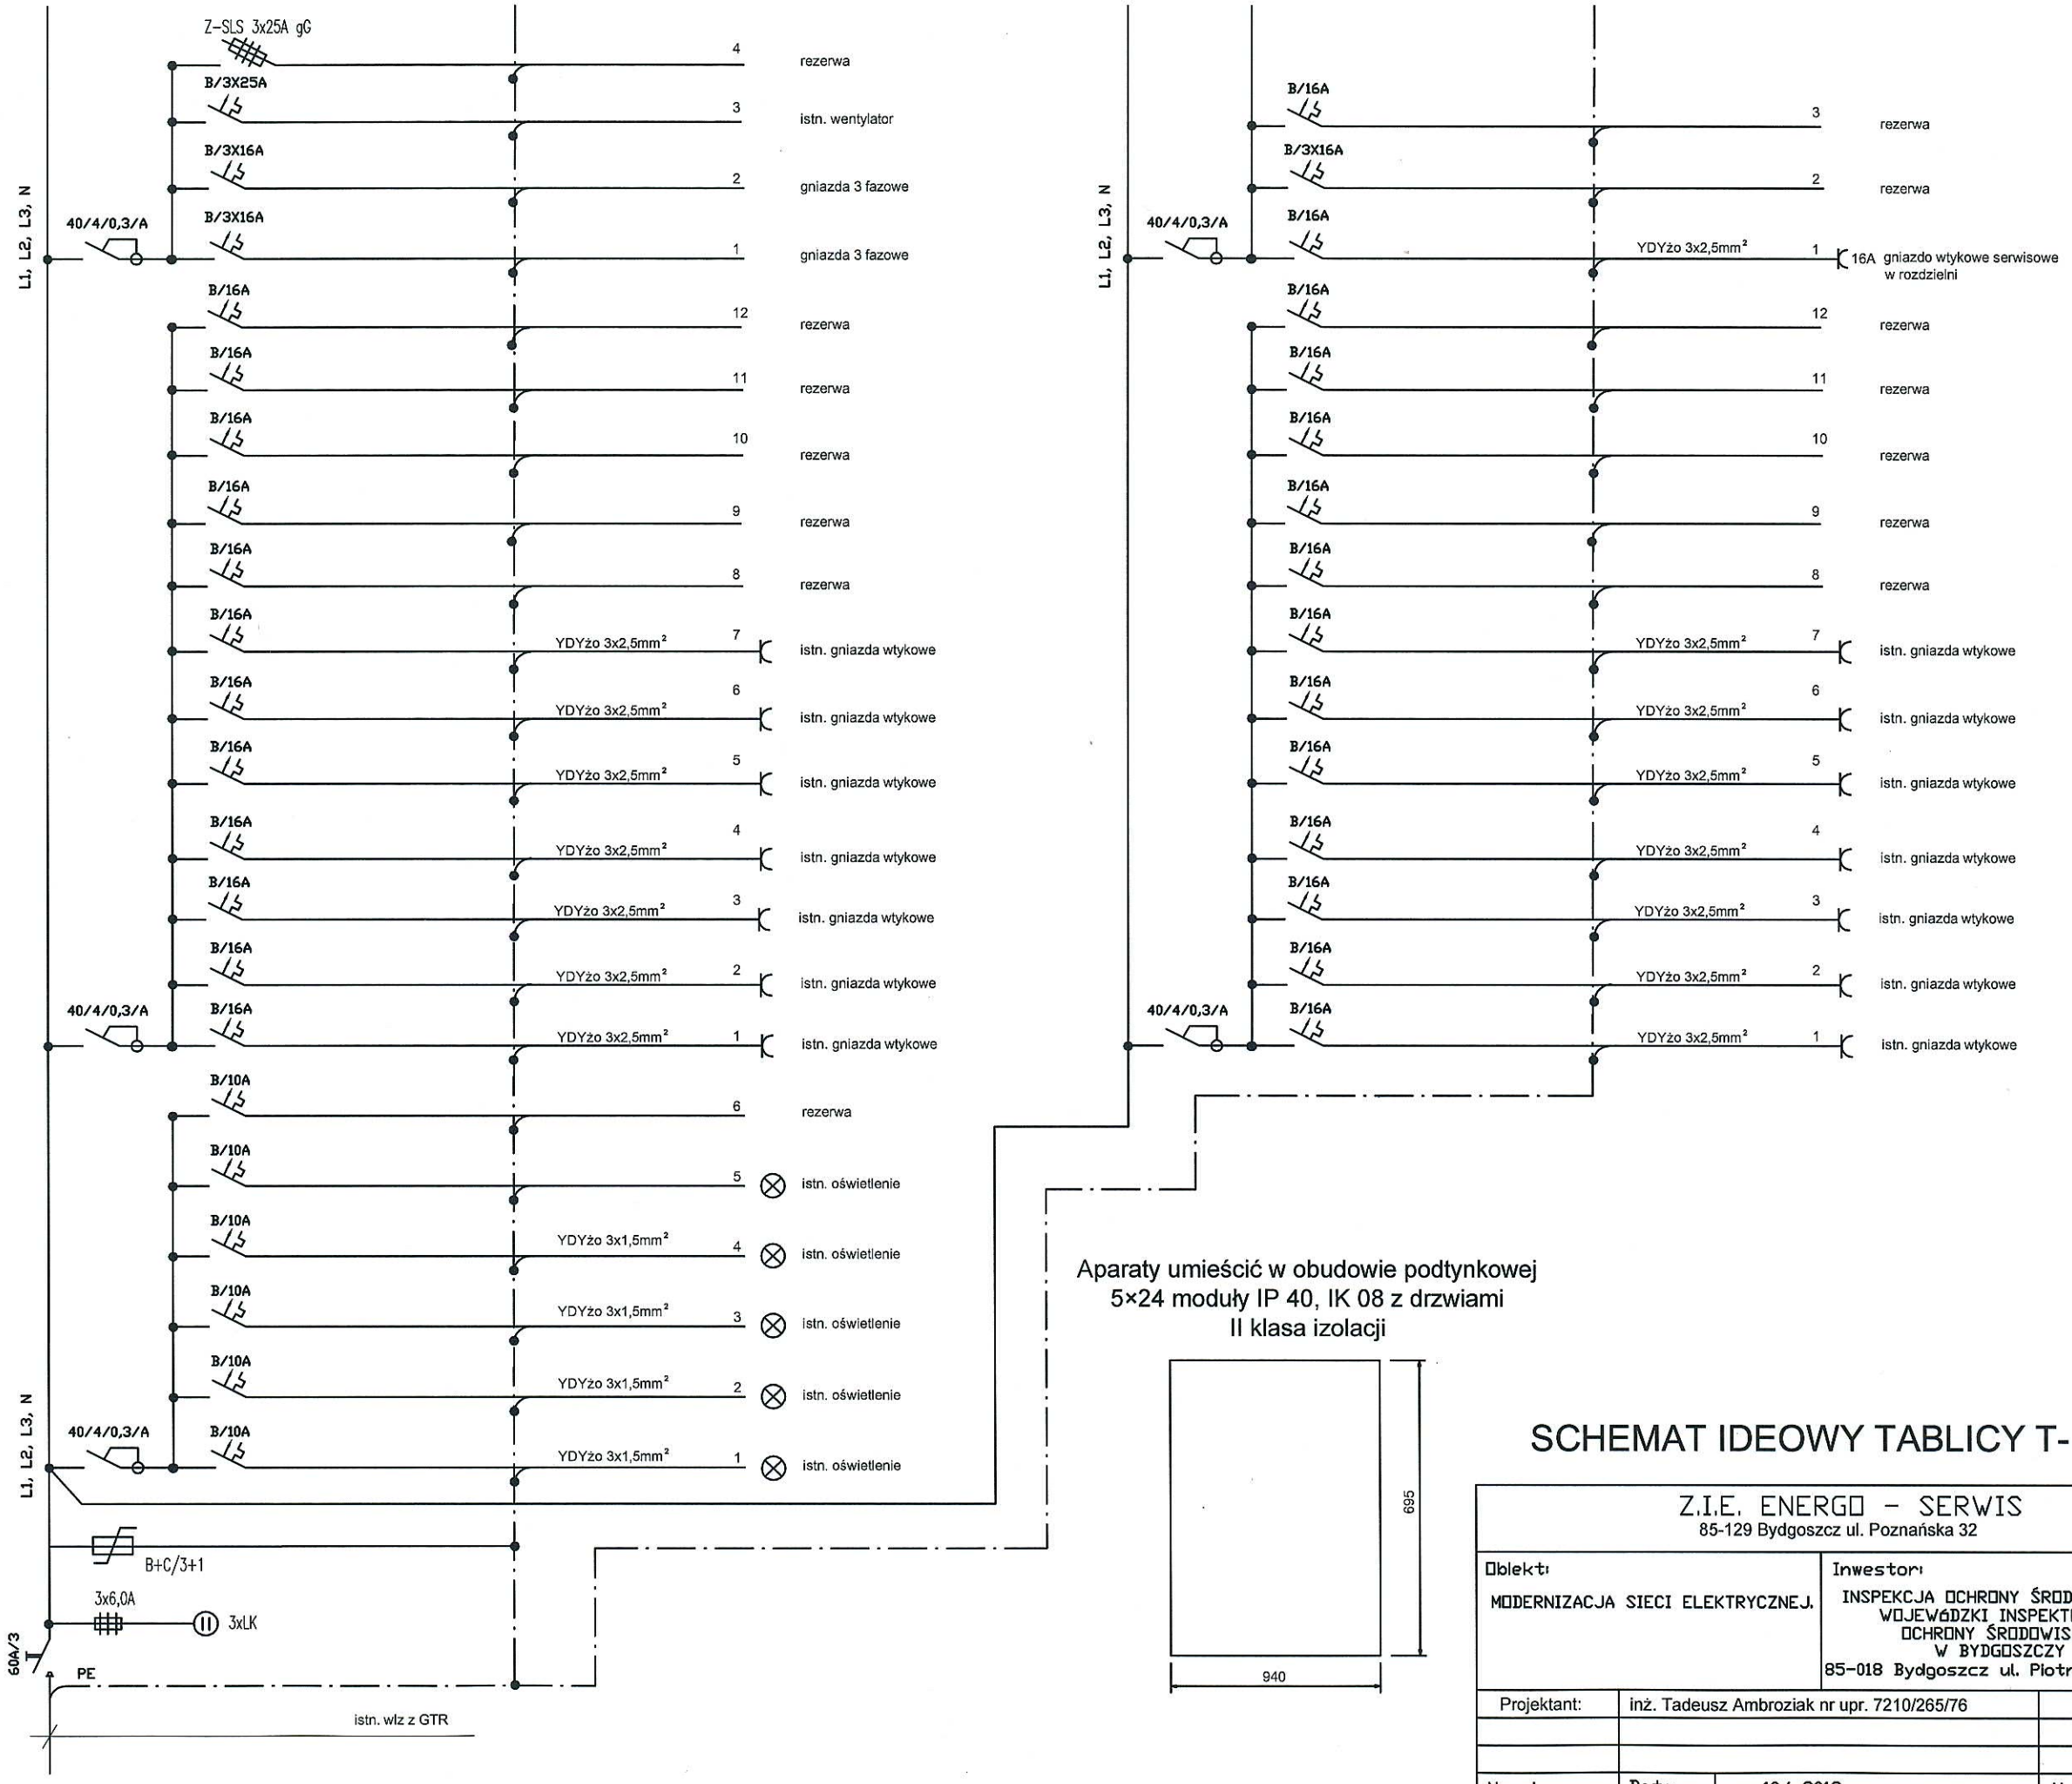

SCHEMAT IDEOWY TABLICY T- IA

Z.I.E. ENERGO - SERWIS 85-129 Bydgoszcz ul. Poznańska 32			
Obiekt: MODERNIZACJA SIECI ELEKTRYCZNEJ.		Inwestor: INSPEKCJA OCHRONY ŚRODOWISKA WOJEWÓDZKI INSPEKTORAT OCHRONY ŚRODOWISKA W BYDGOSZCZY 85-018 Bydgoszcz ul. Piotra Skargi 2	
Projektant:	inż. Tadeusz Ambroziak nr upr. 7210/265/76		
Nr zlec:	Data:	10/ 2012 r.	Nr ark. E-8